

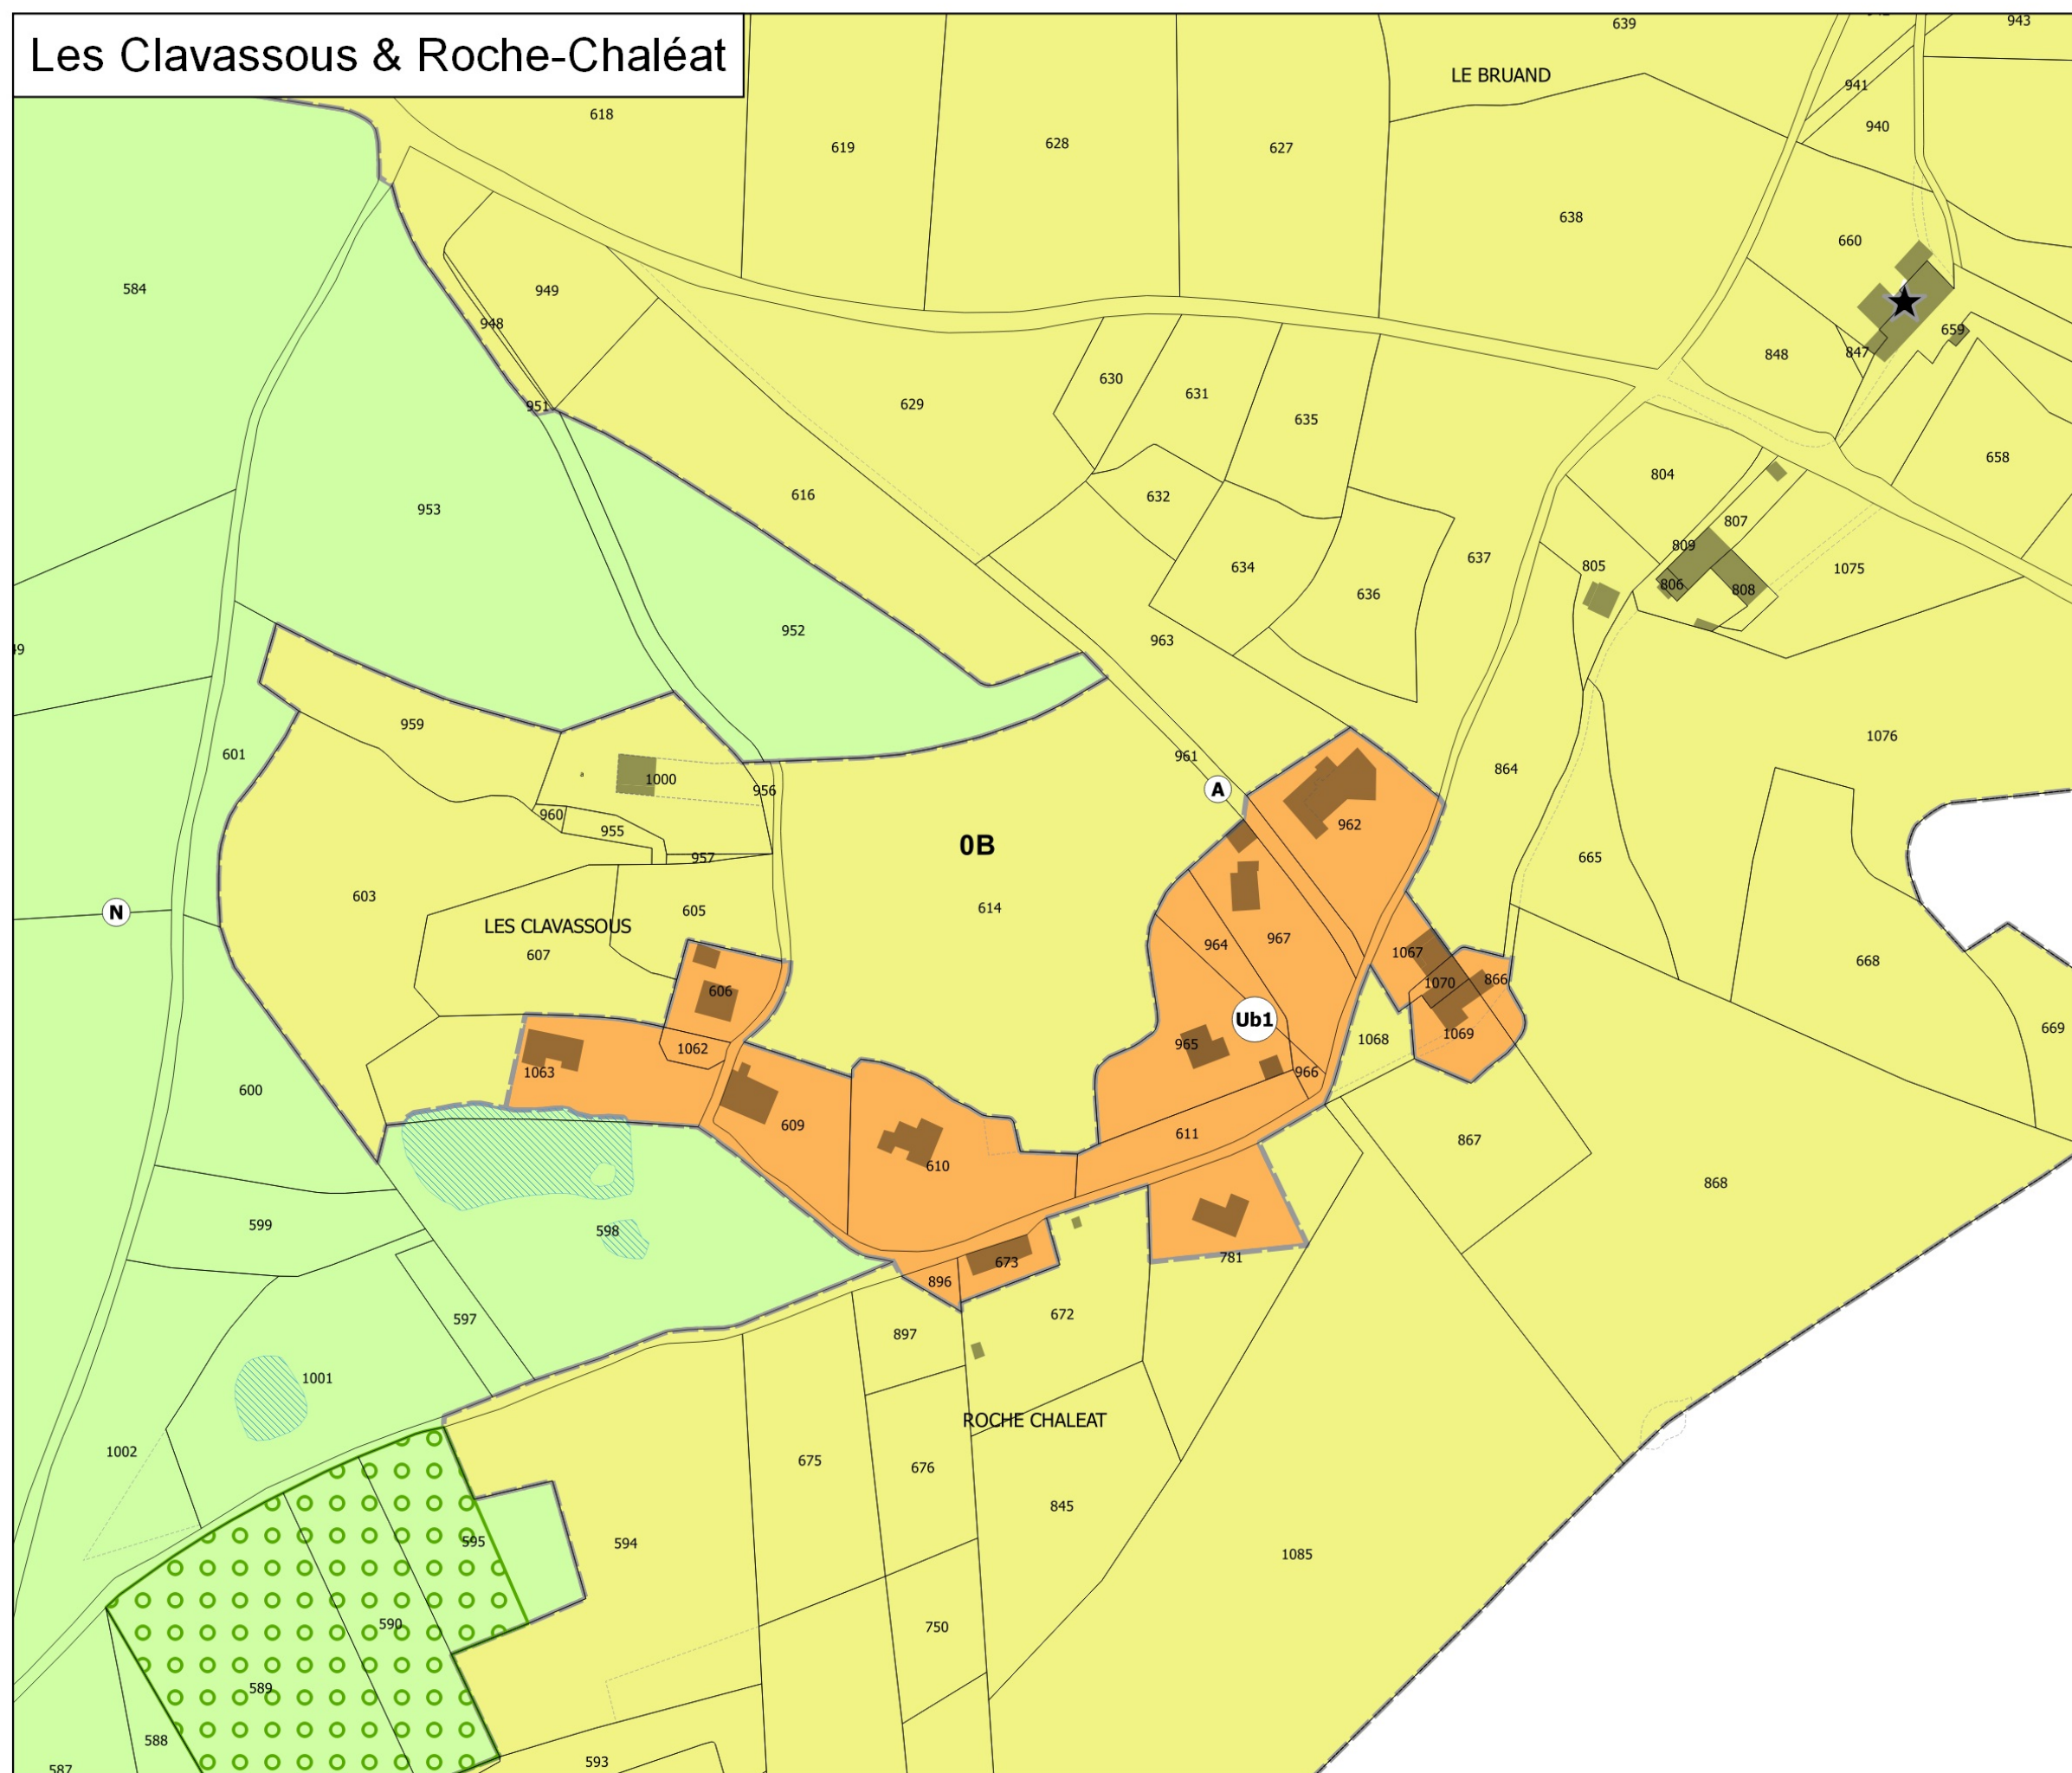
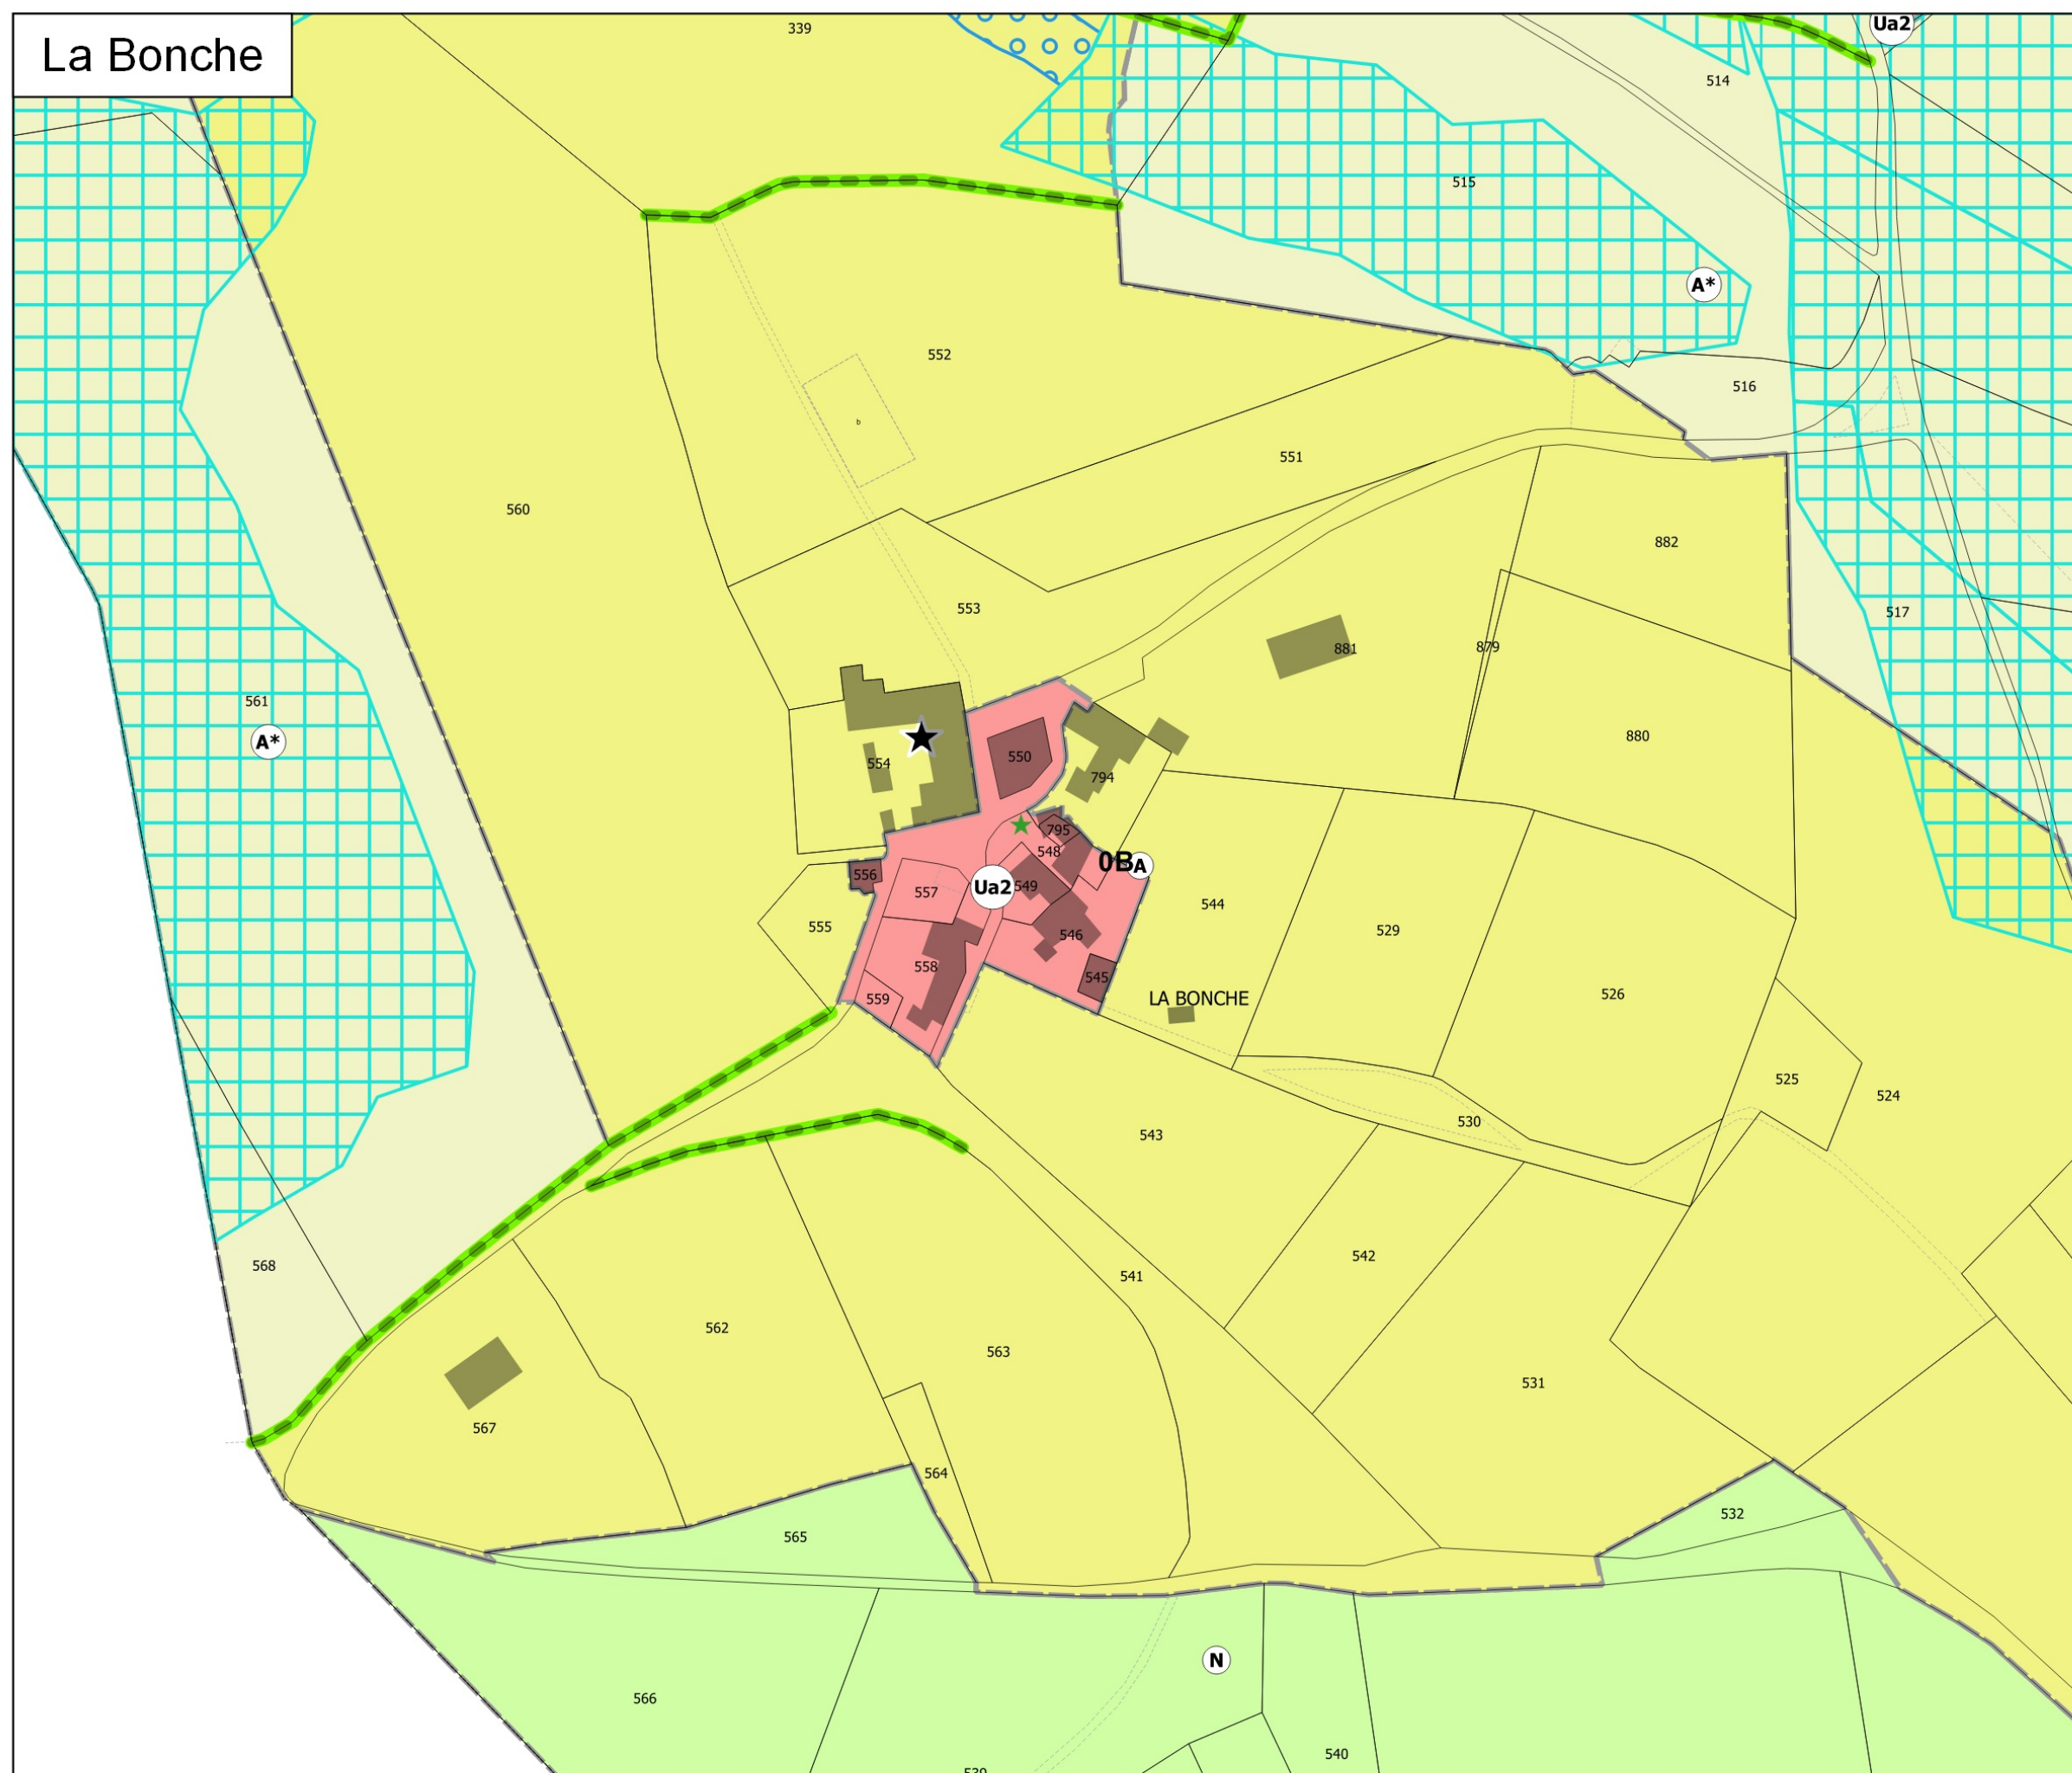
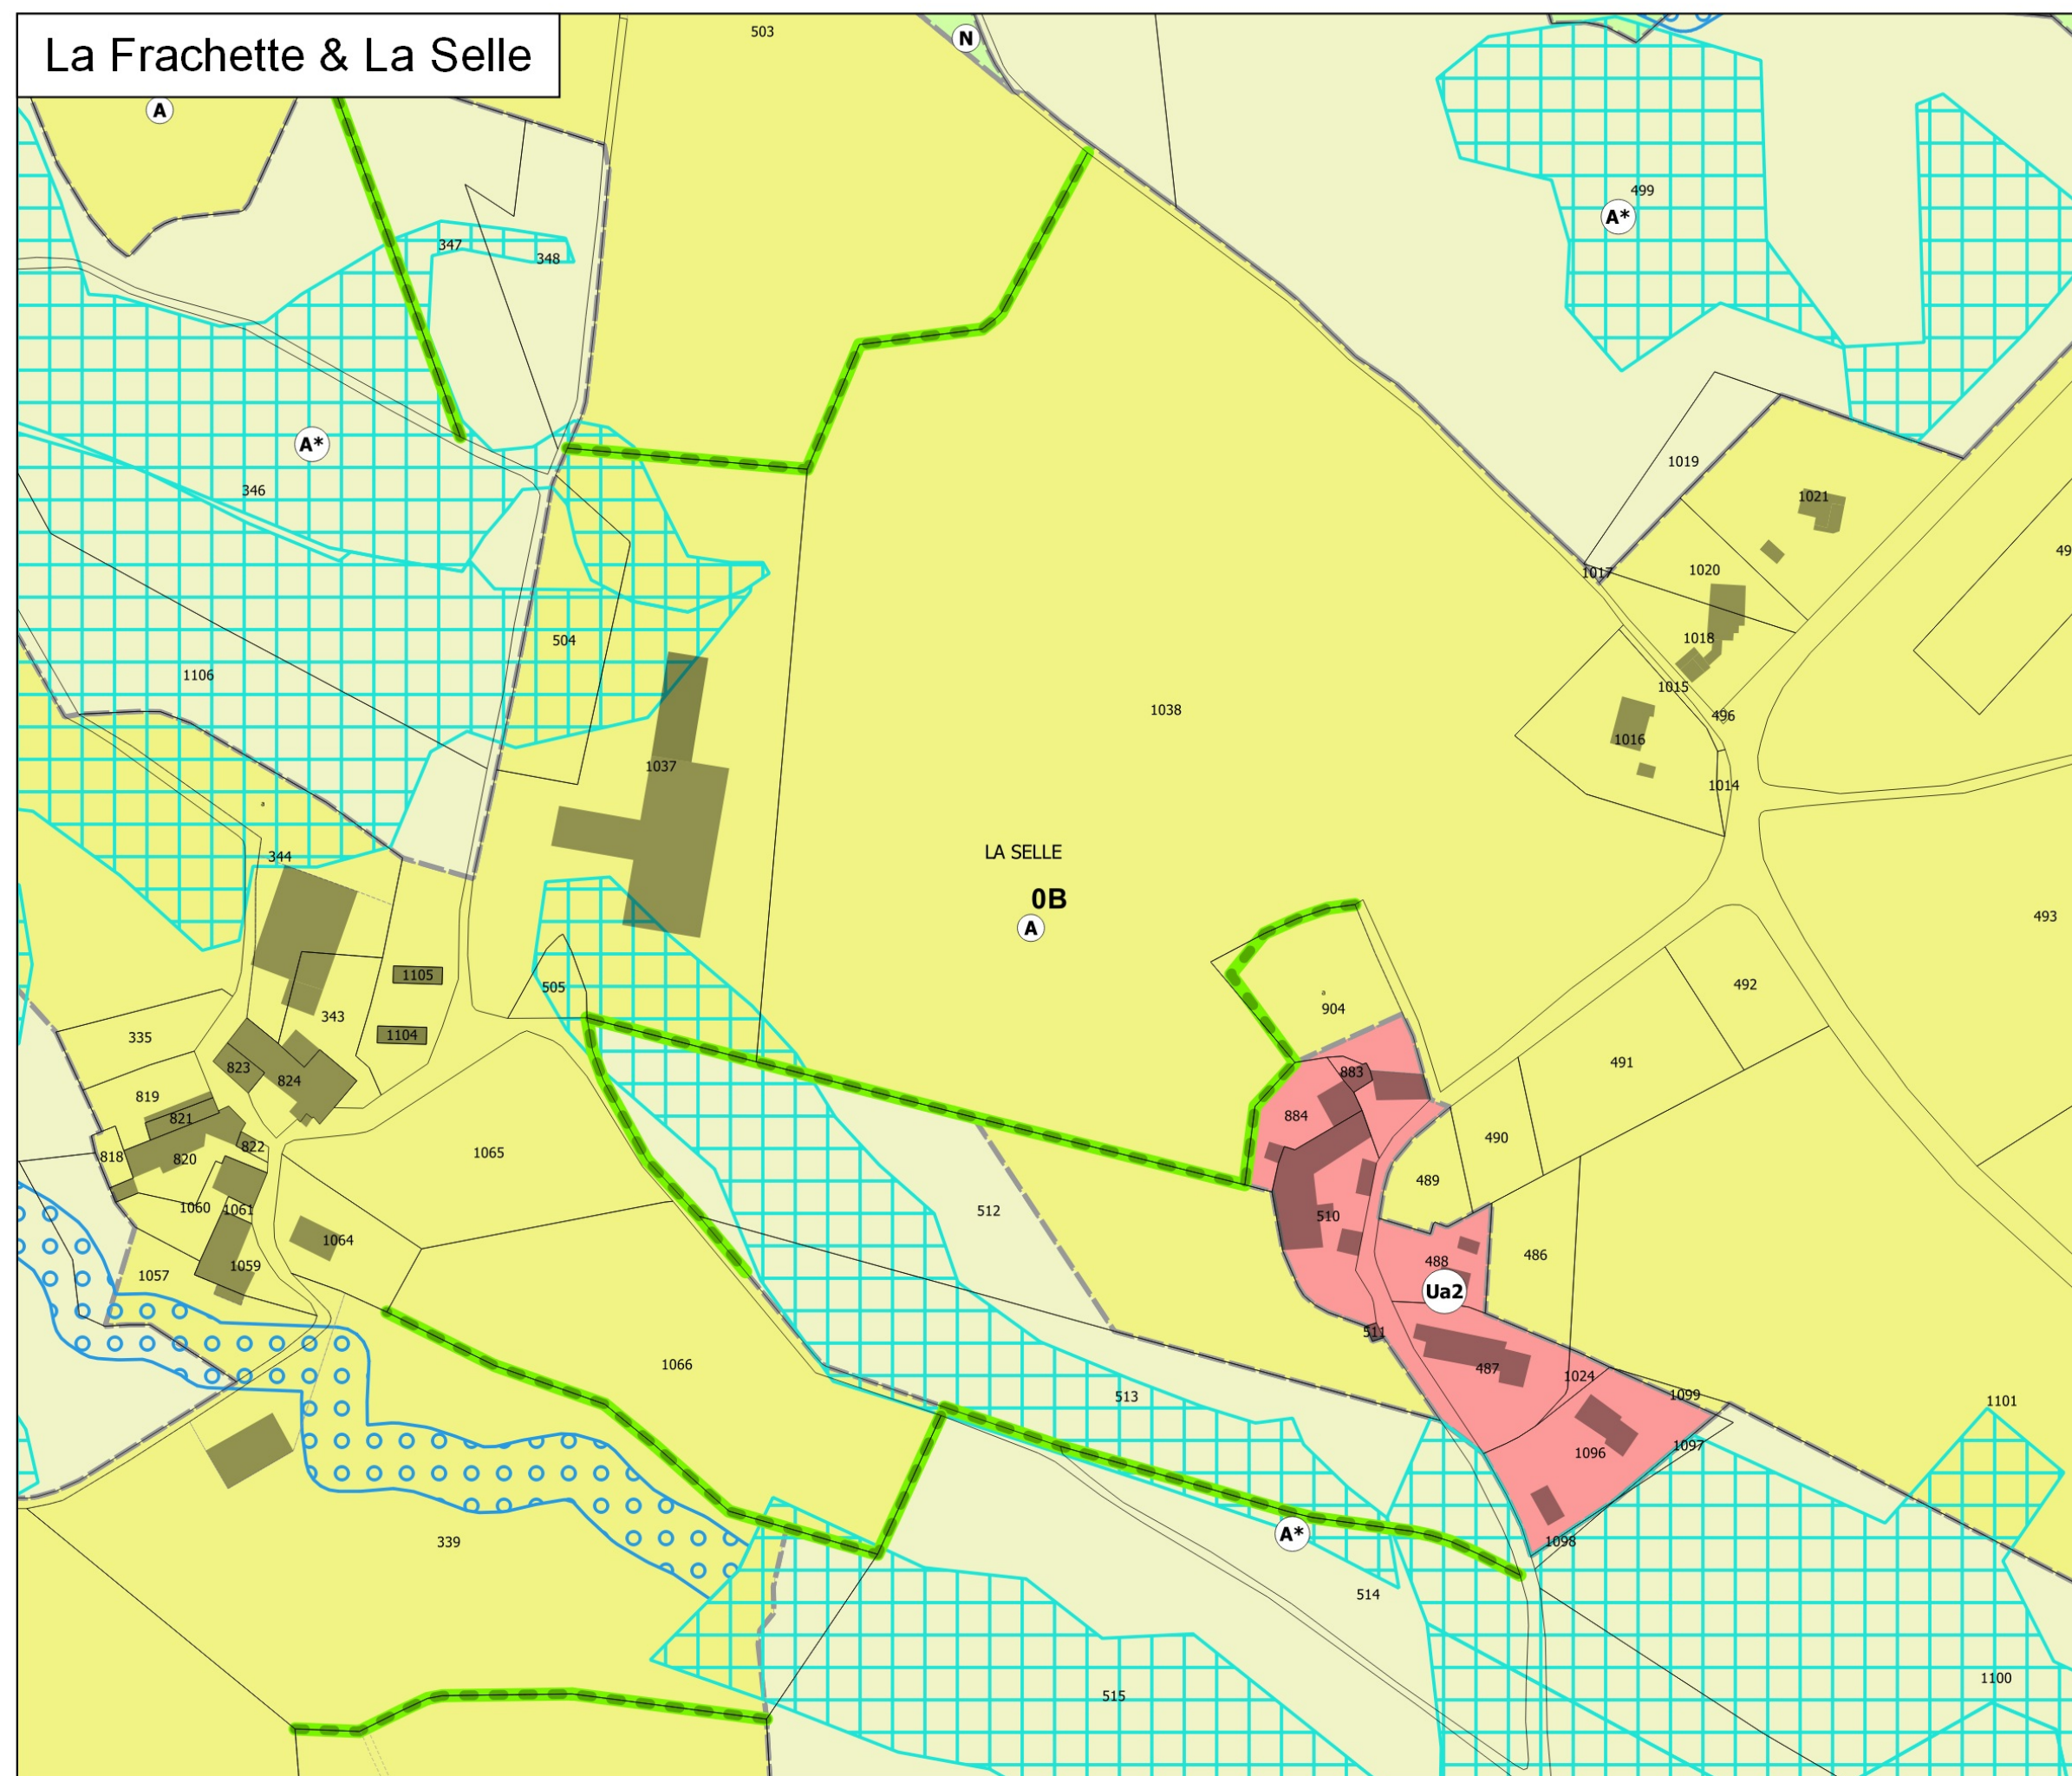
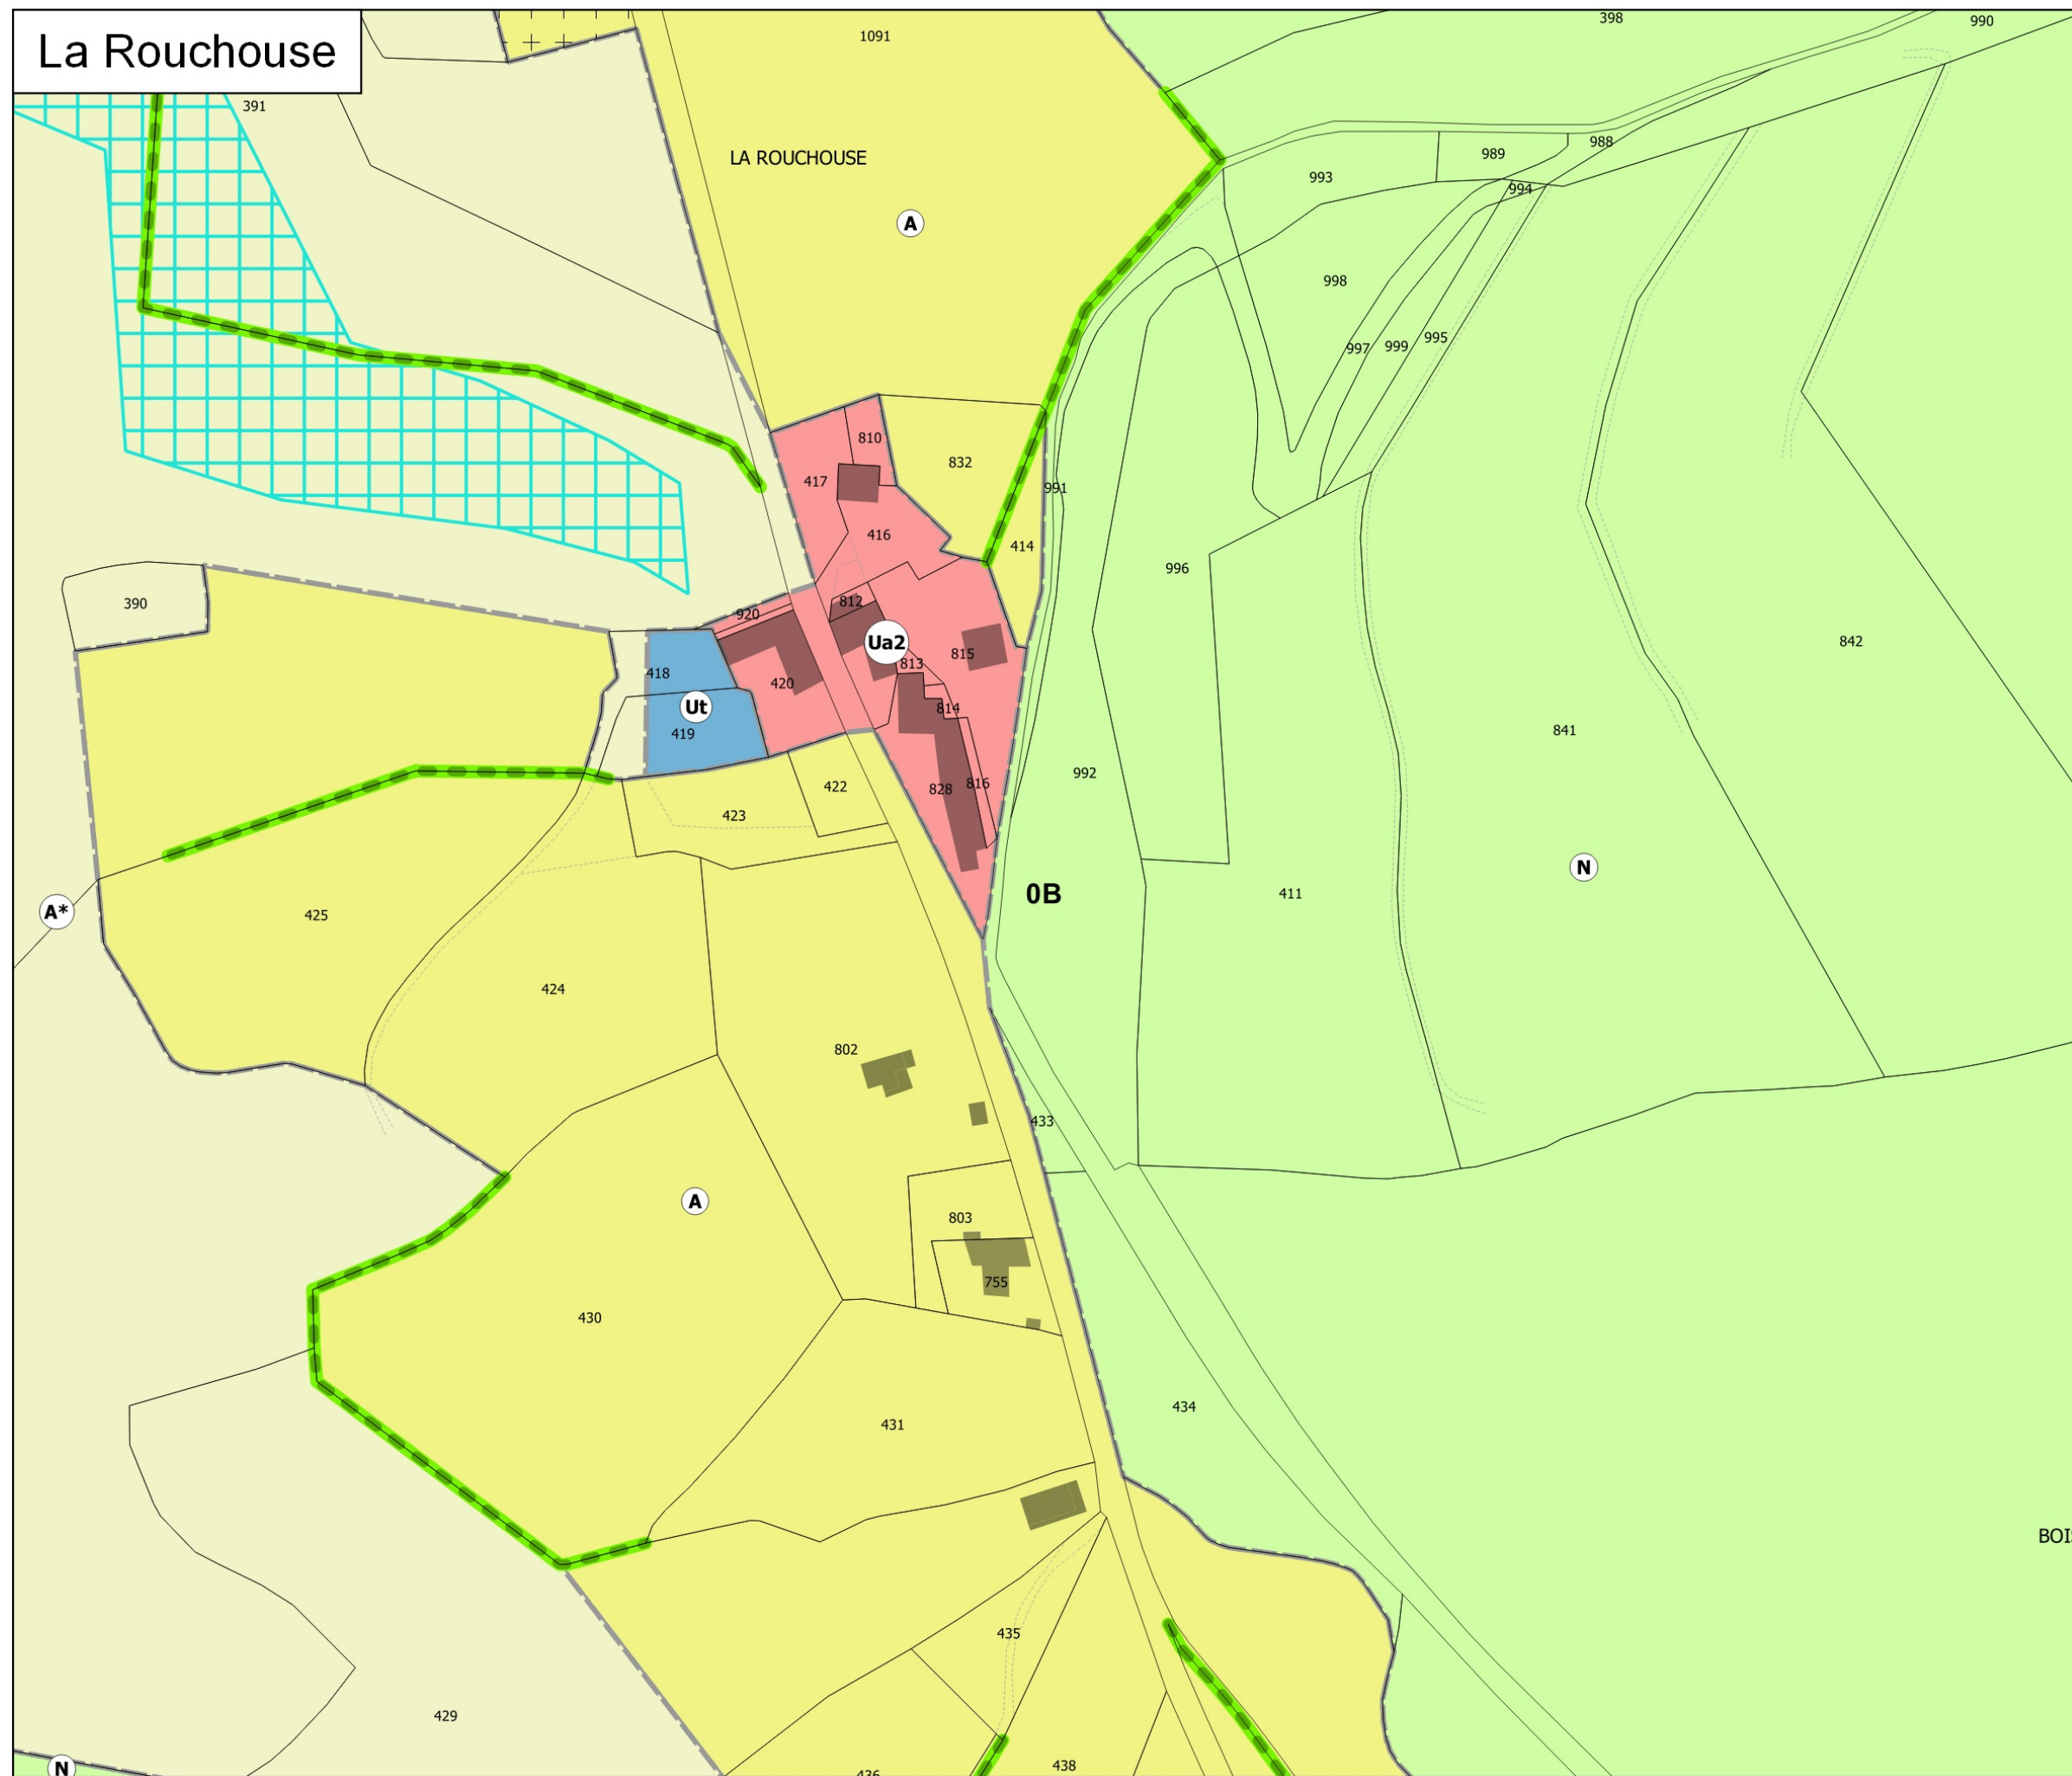
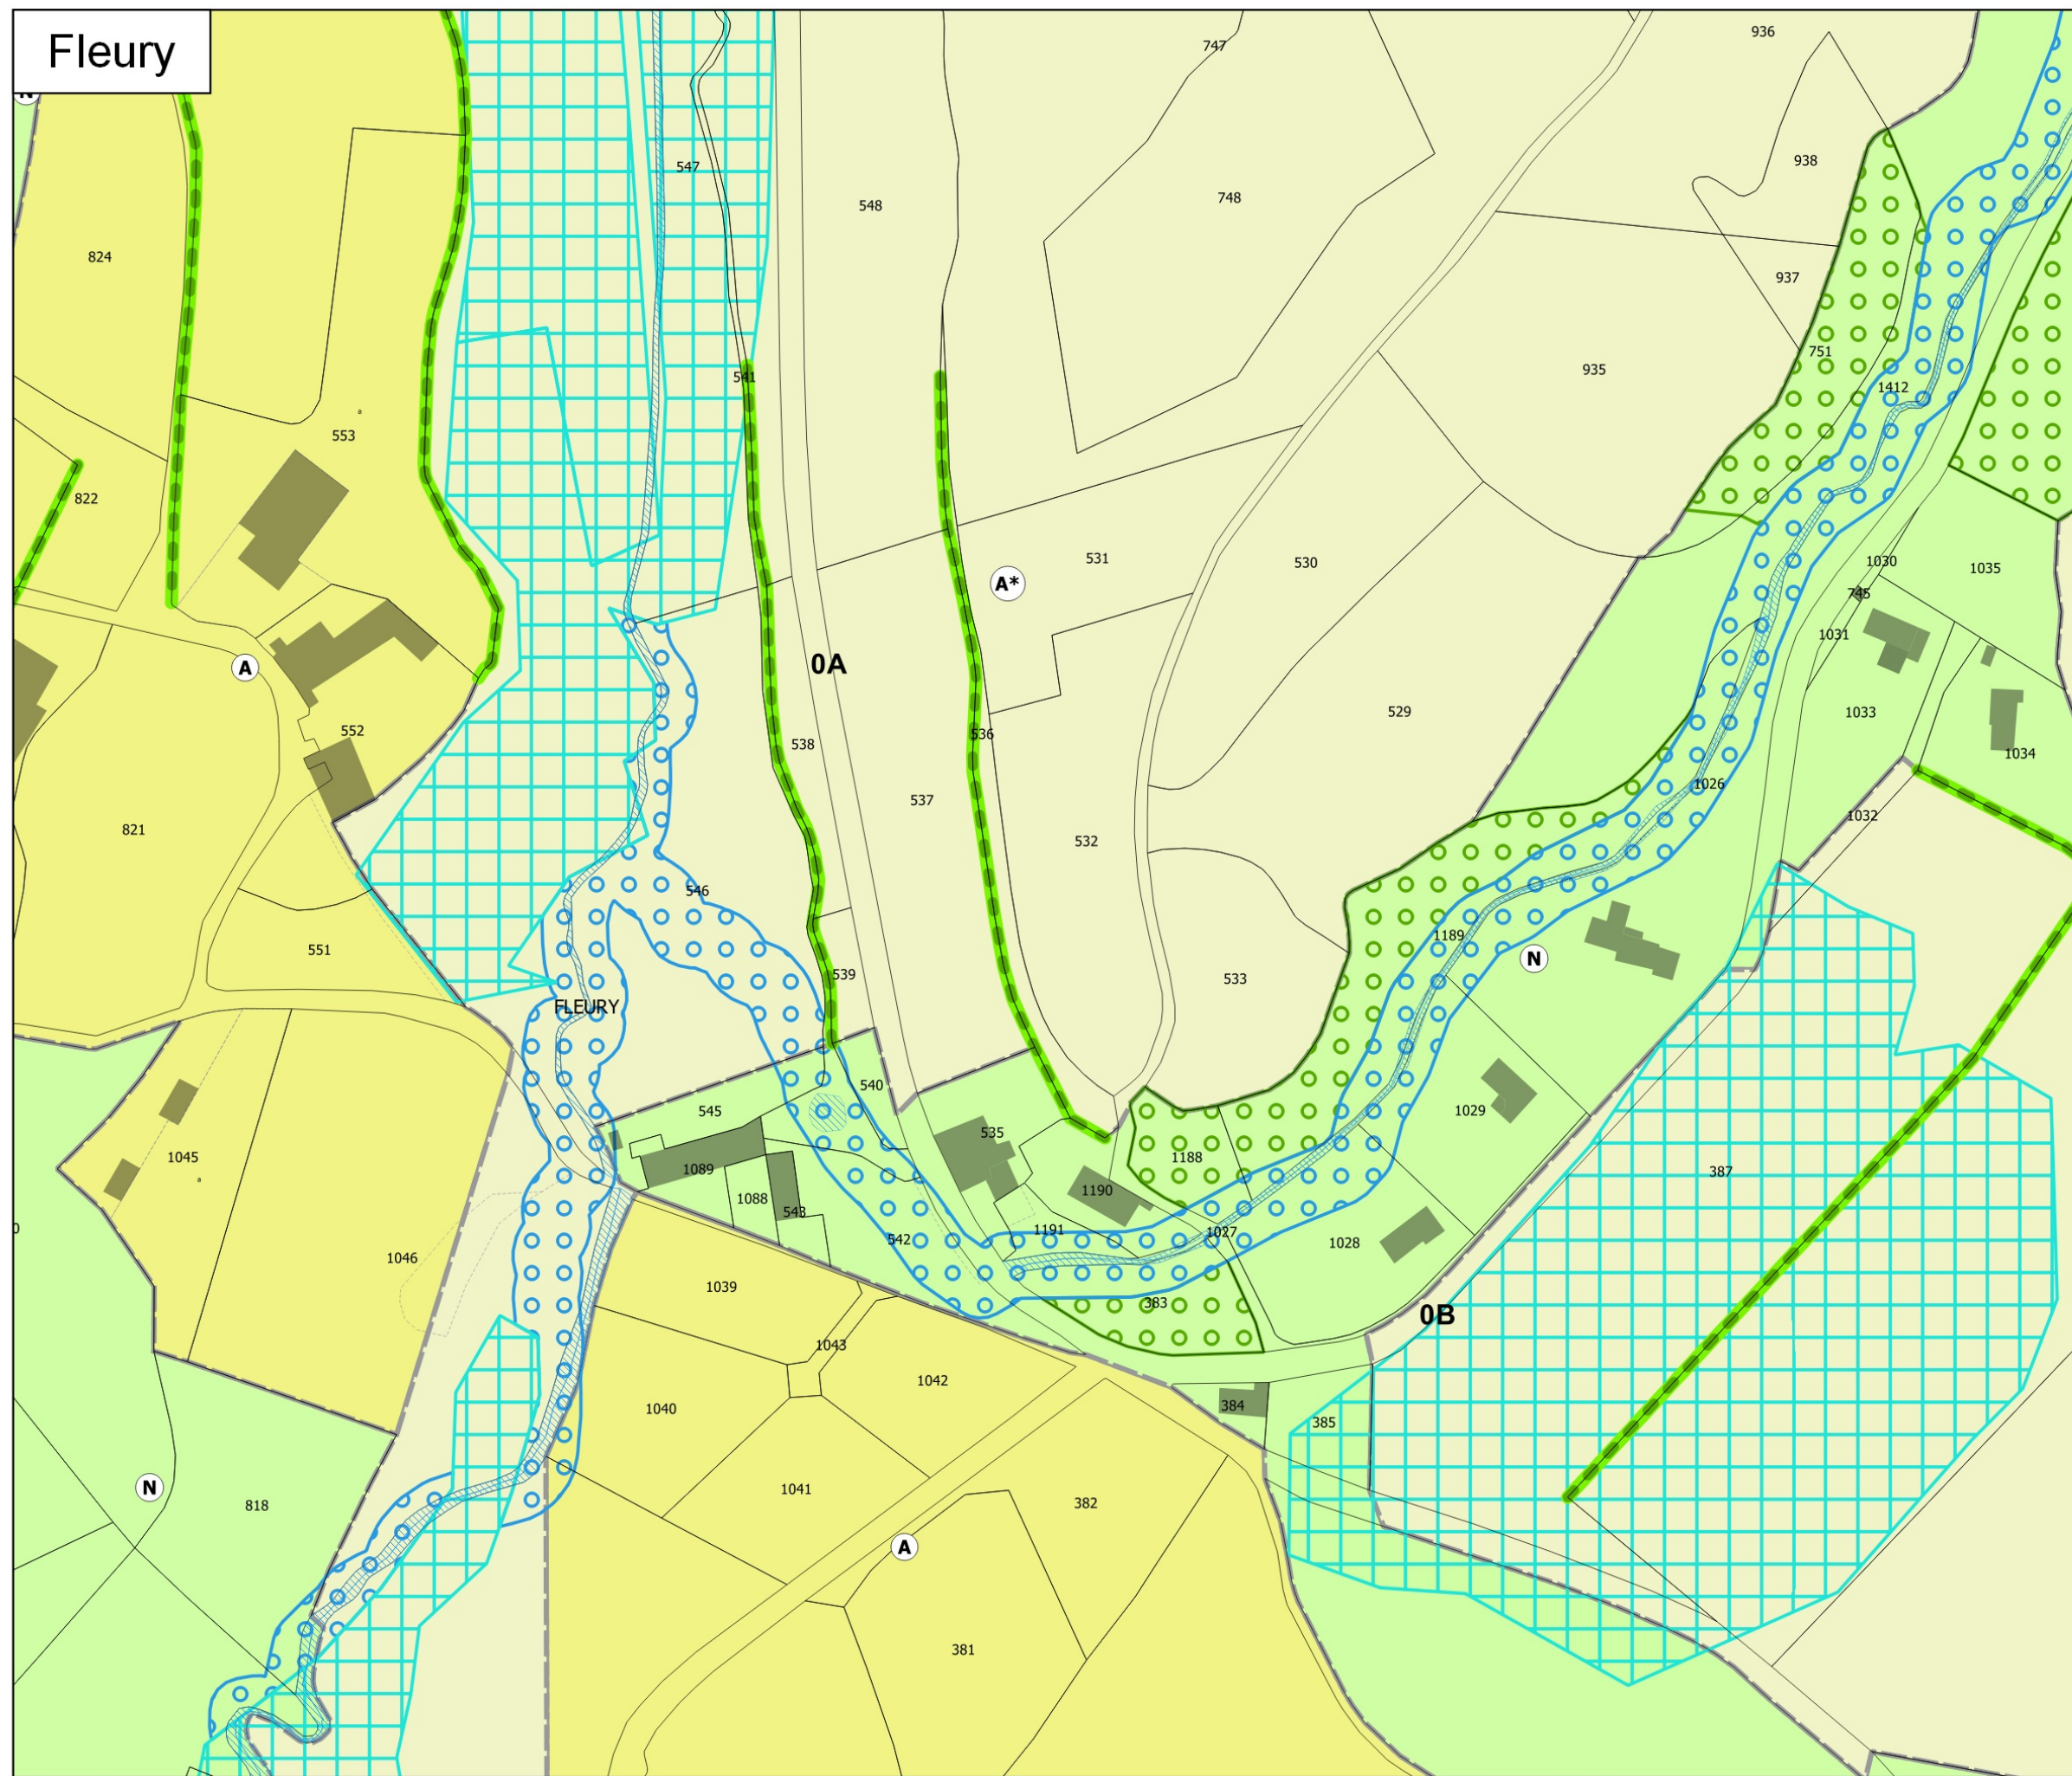
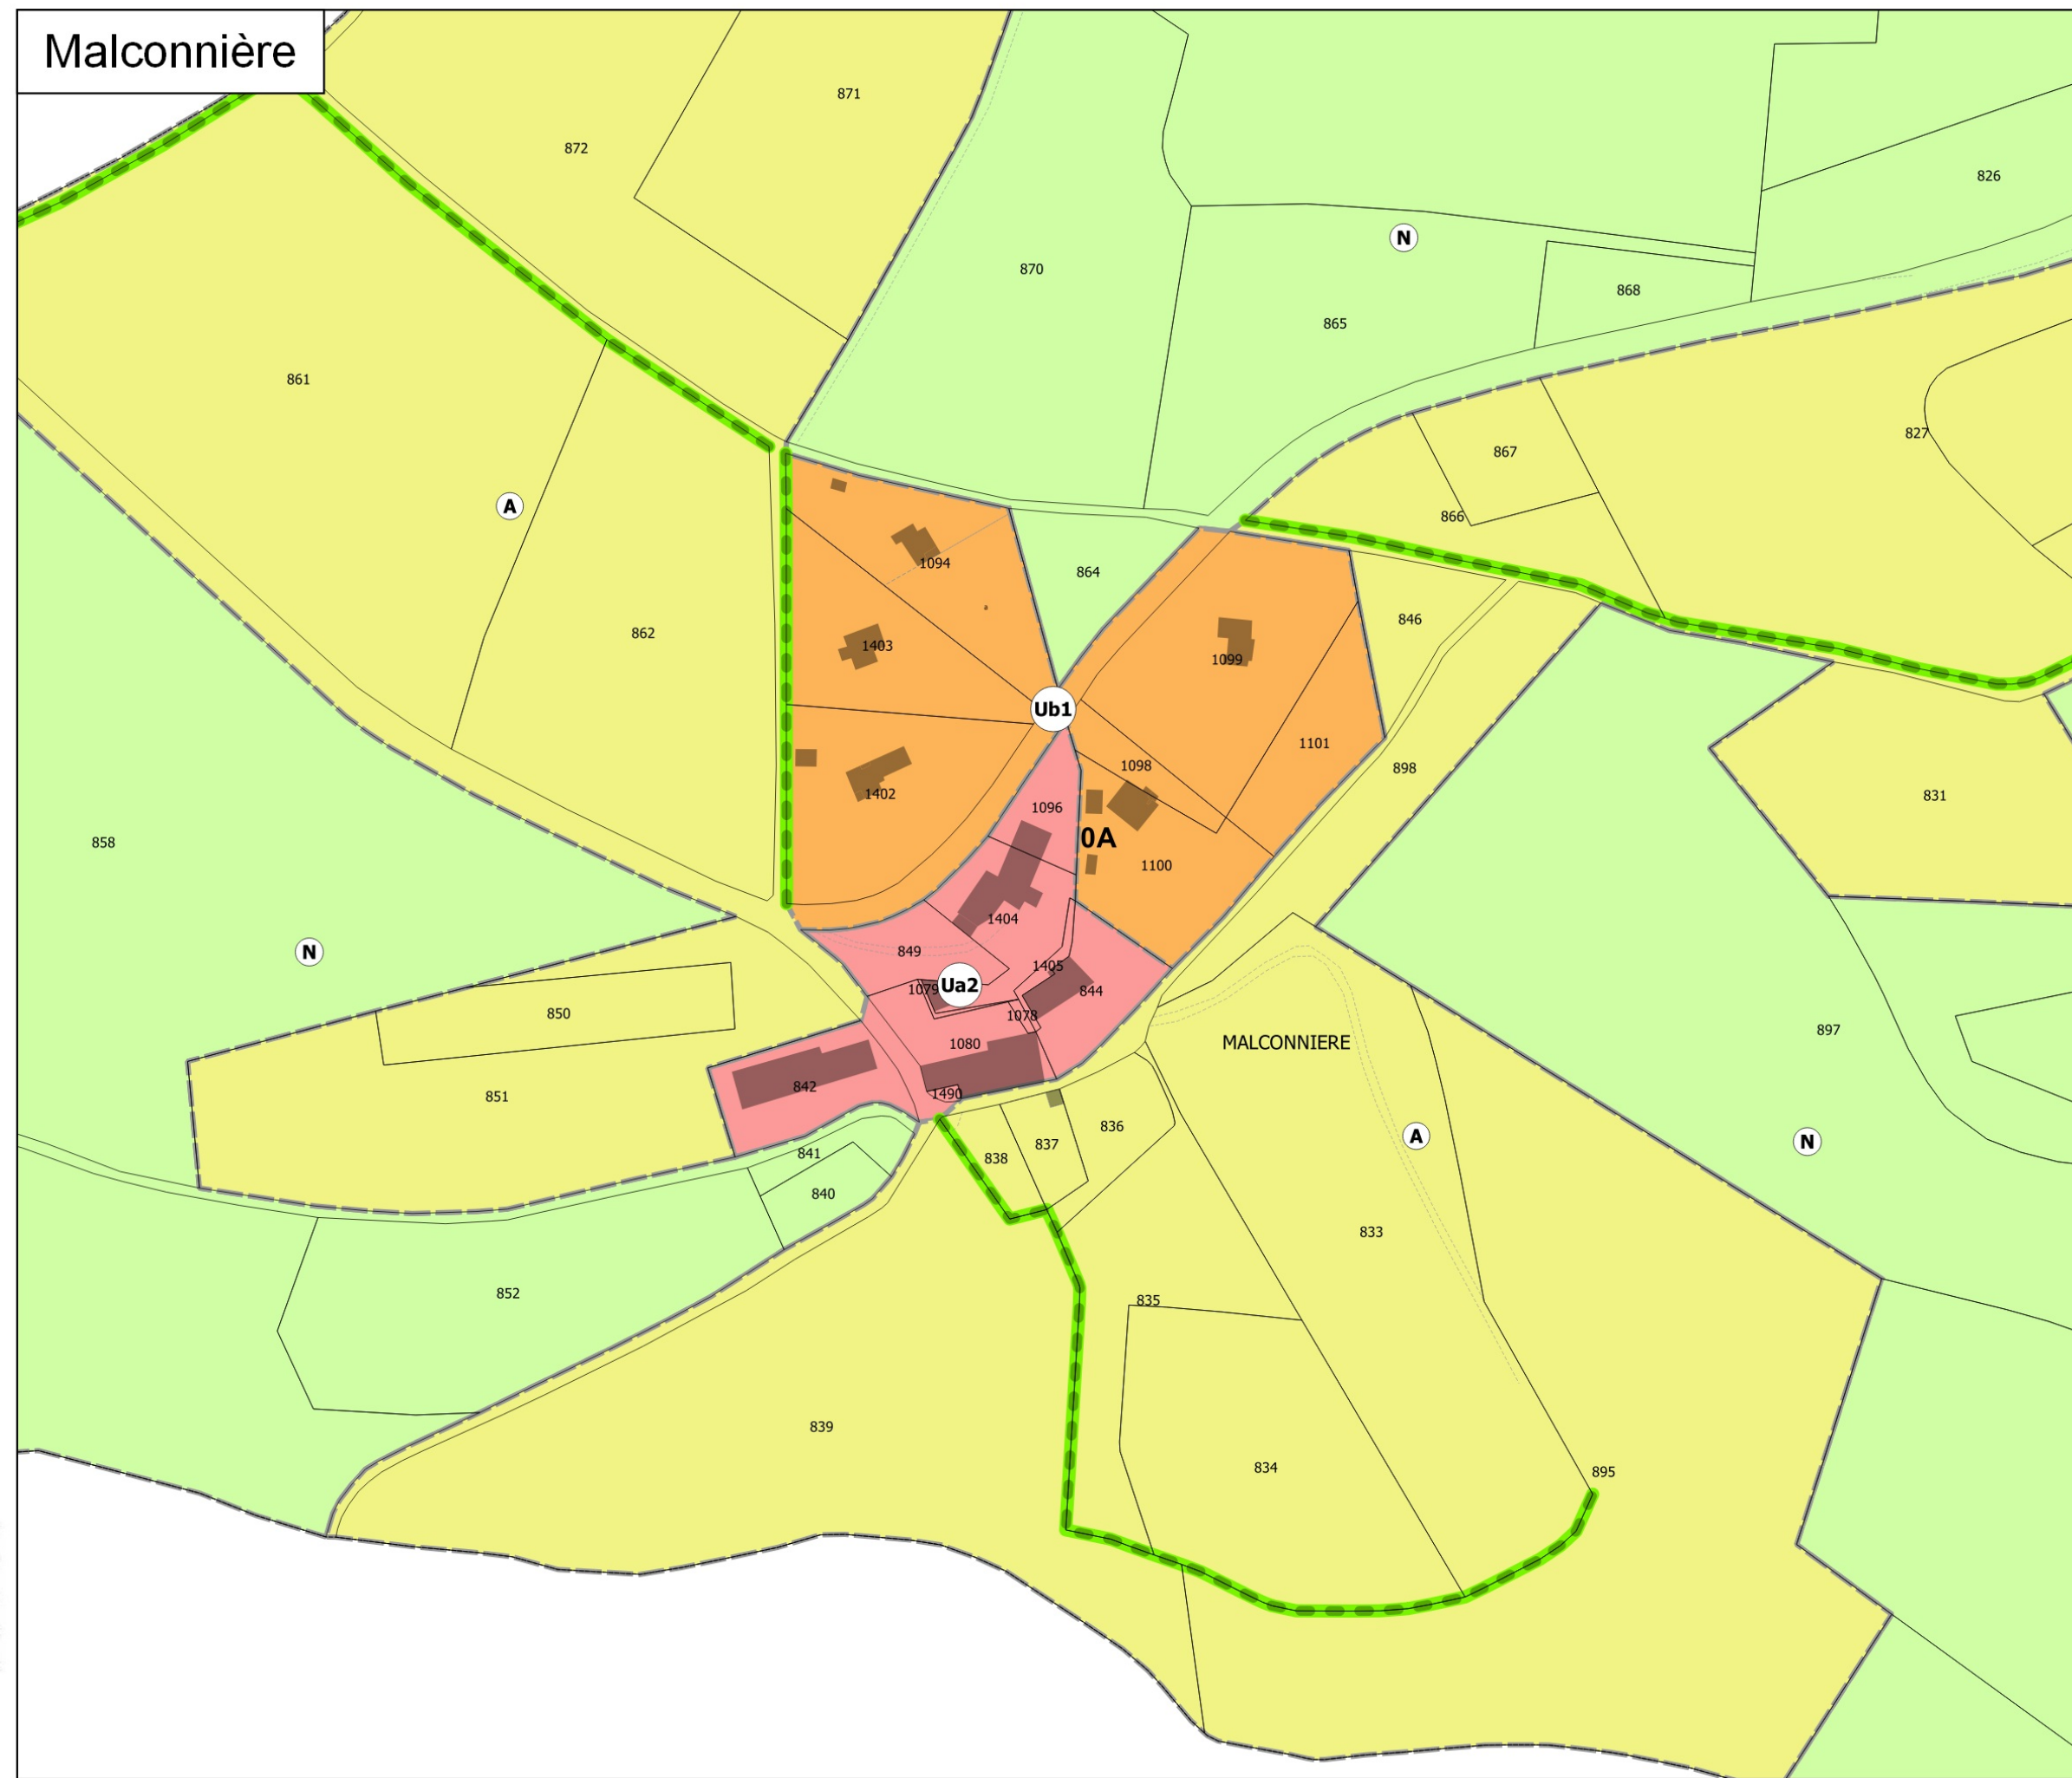
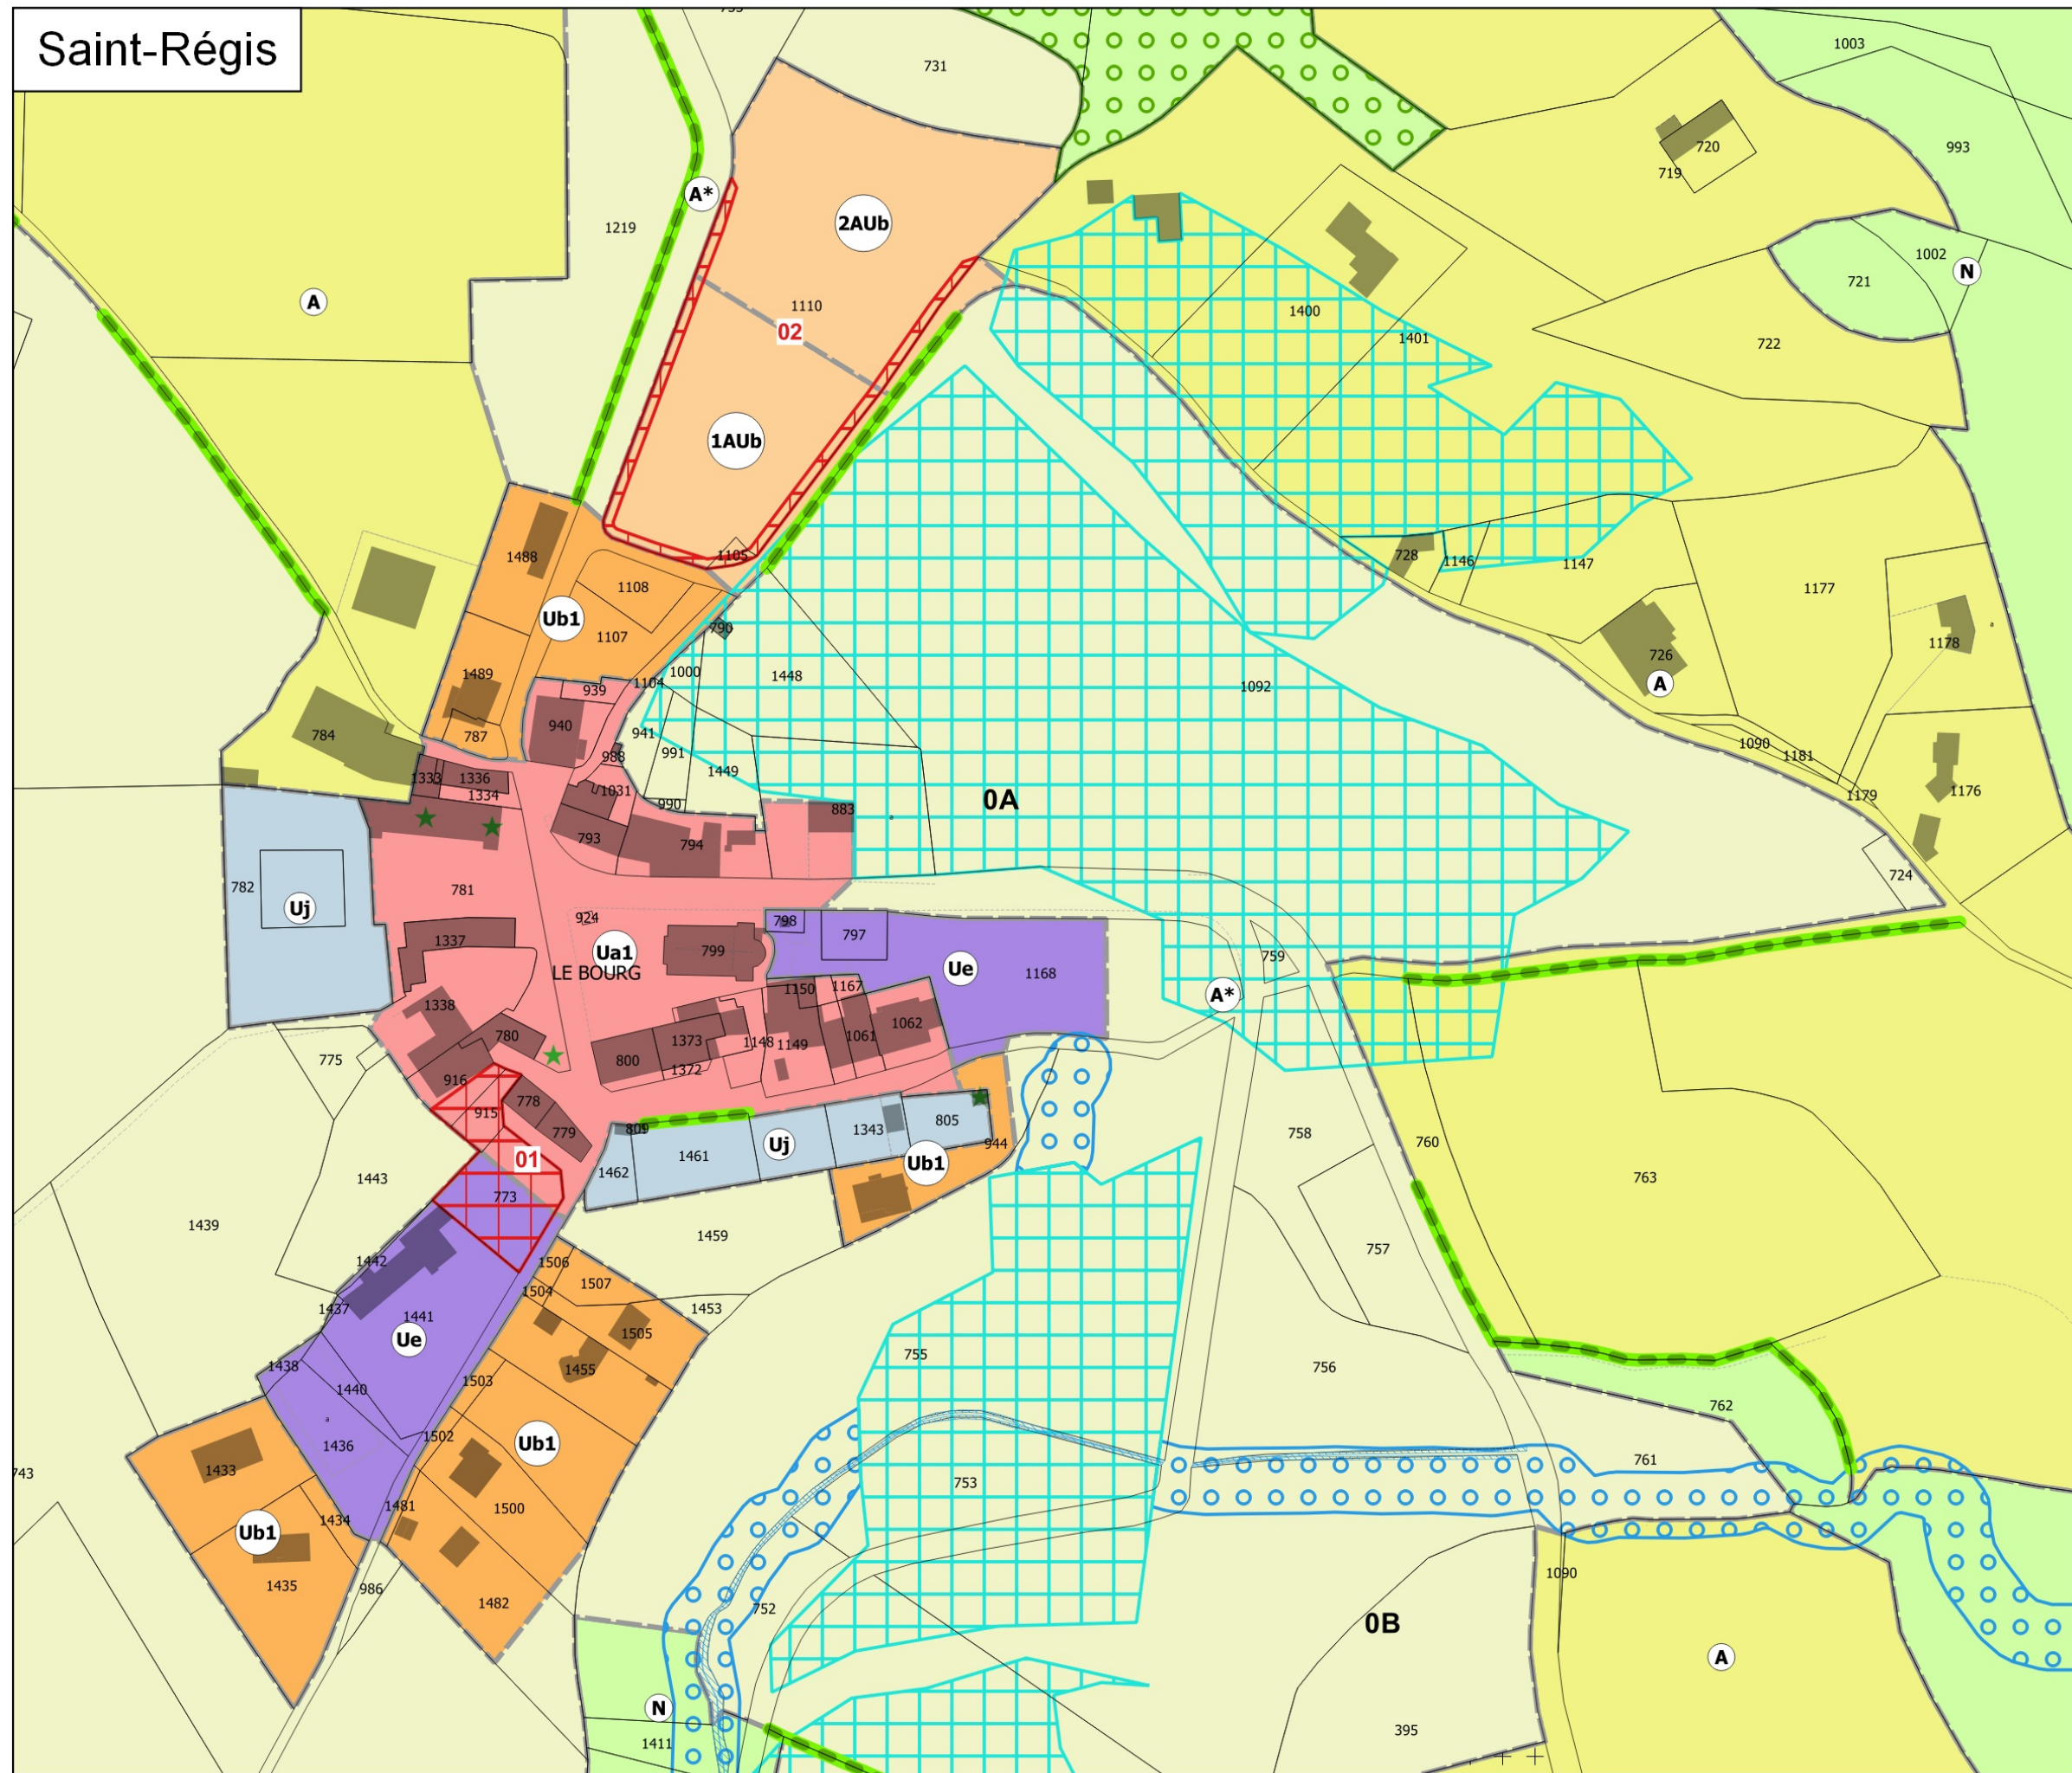


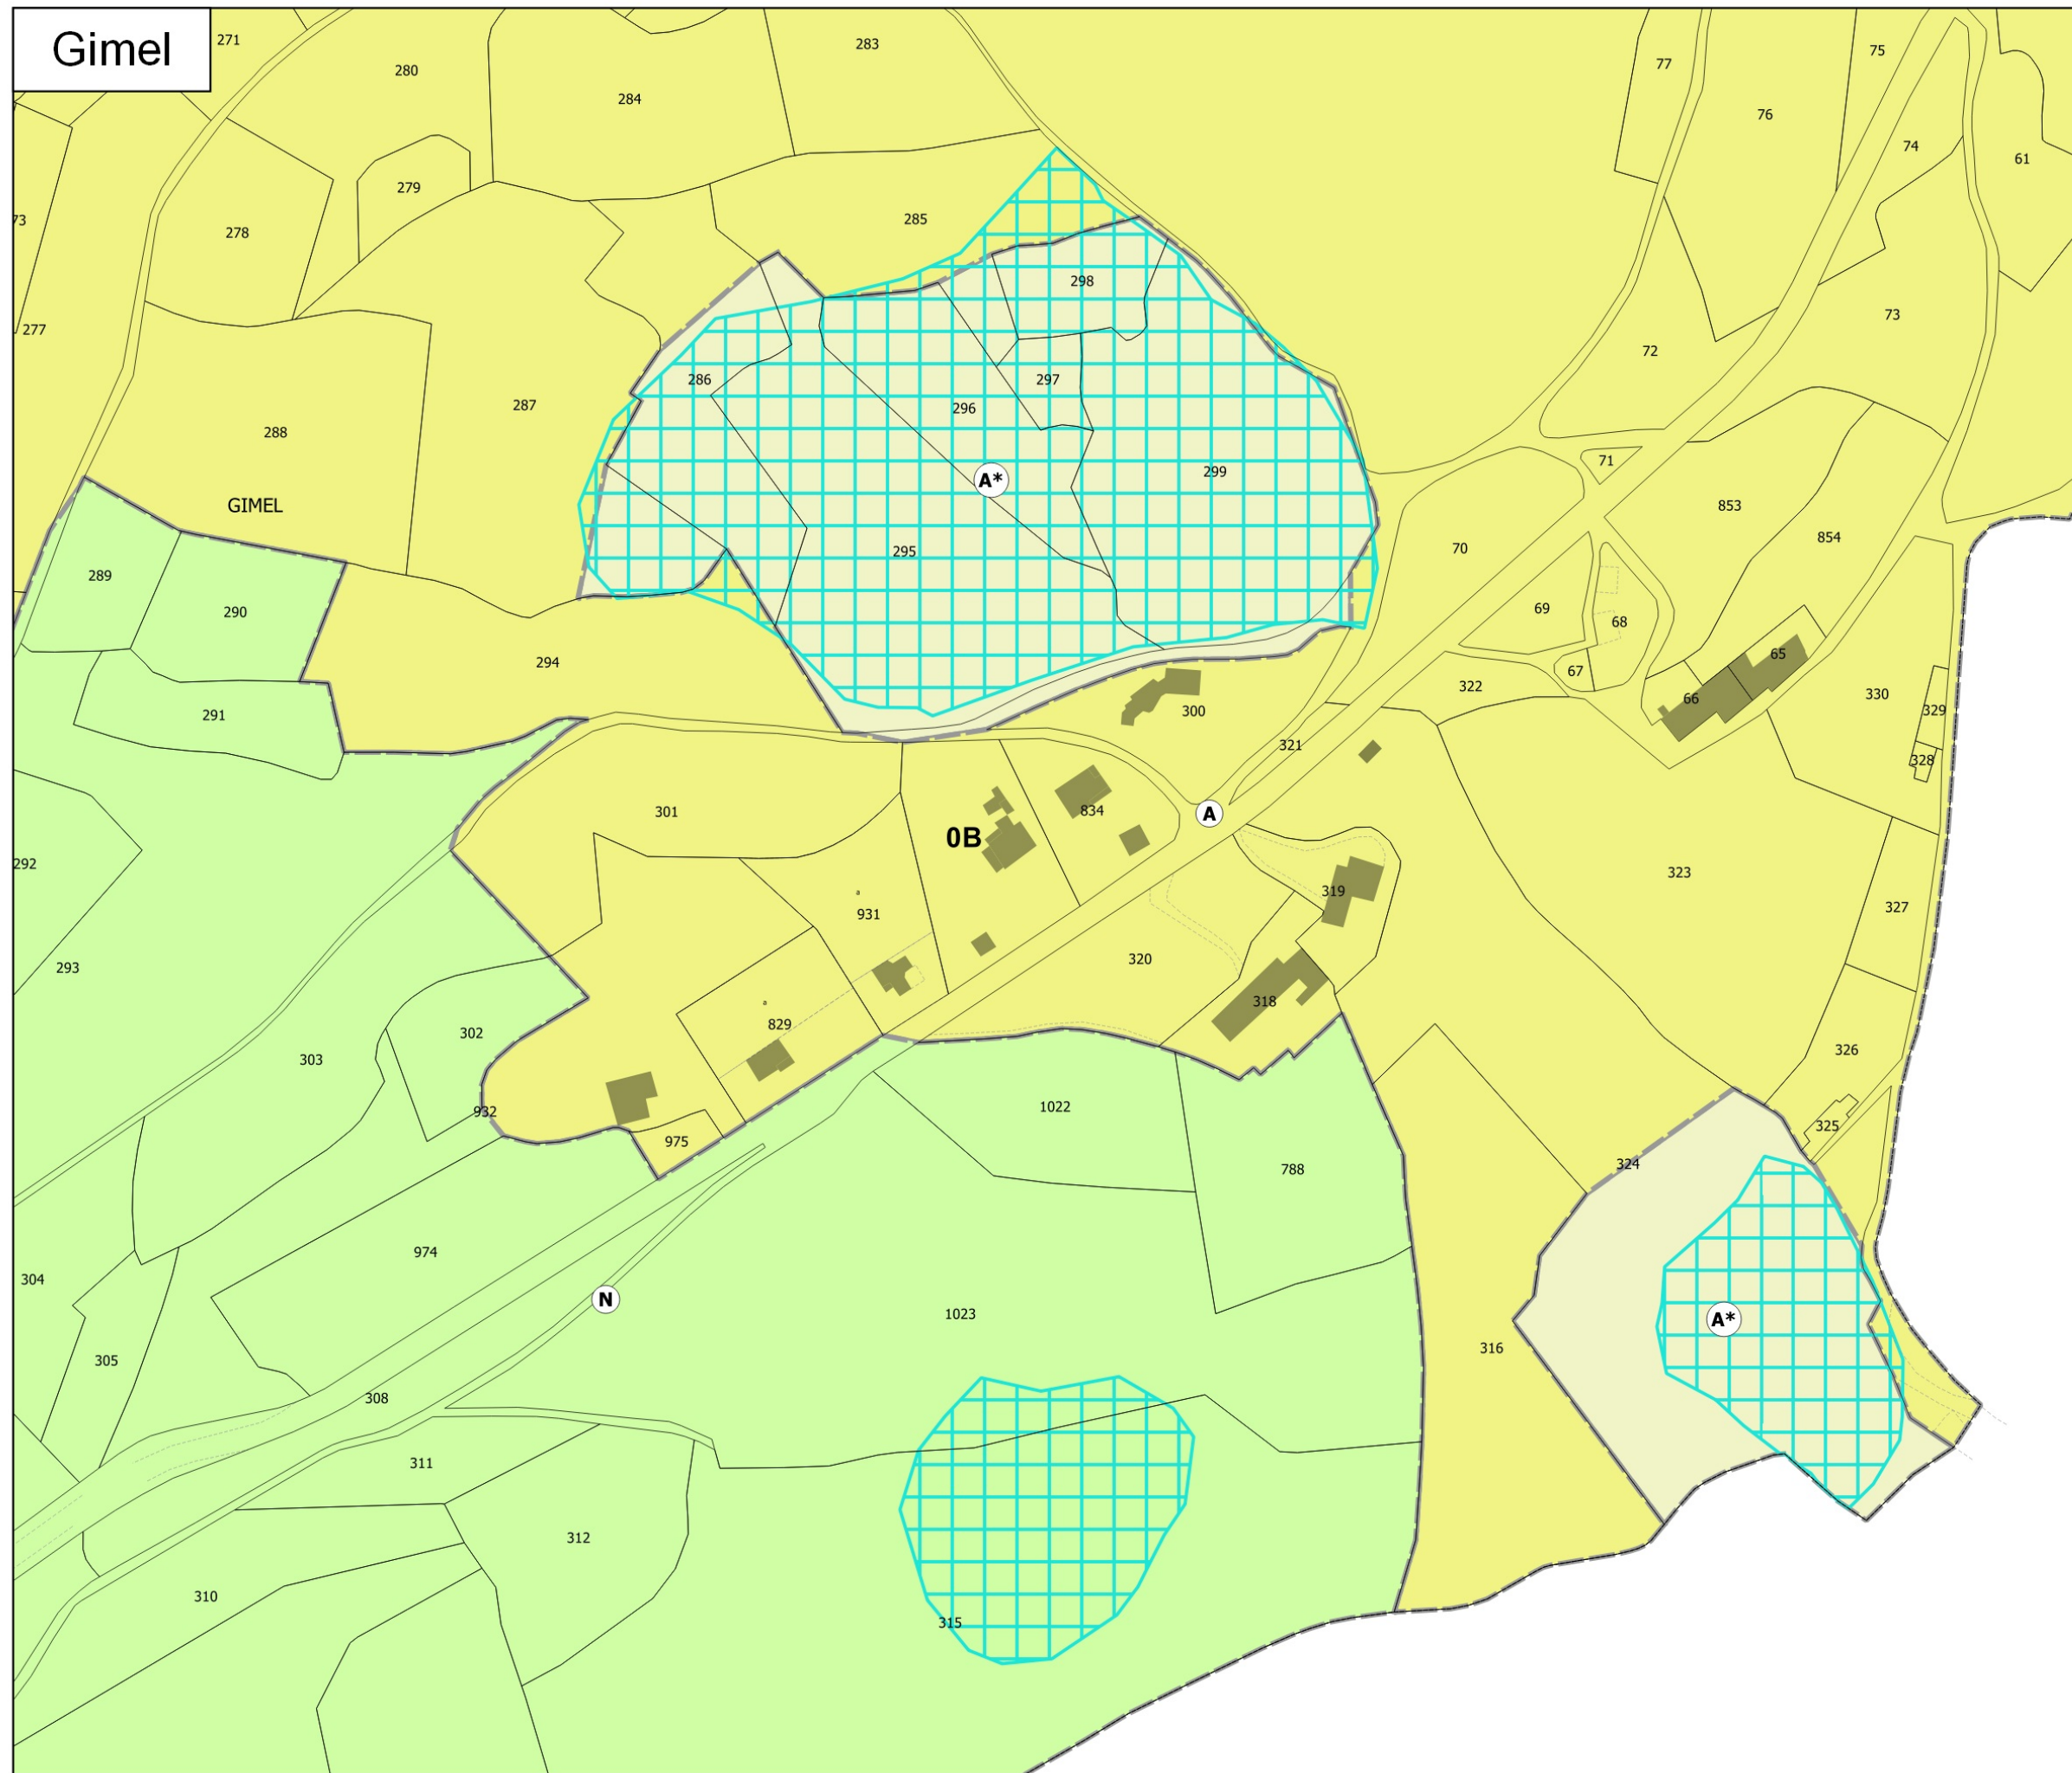

- Zonage du PLU**
- Ua1 - Secteur bâti ancien du bourg
 - Ua2 - Secteur bâti ancien des hameaux
 - Ub1 - Secteur d'extension résidentielle du bourg et des hameaux
 - Ue - Secteur d'accueil des équipements publics ou collectifs
 - Uj - Secteur de jardin ou de parc en zone urbaine
 - Ut - Secteur de développement des hébergements touristiques
 - 1AUb - Secteur d'urbanisation future (phase 1)
 - 2AUb - Secteur d'urbanisation future (phase2)
 - A - Secteur agricole constructible
 - A* - Secteur agricole à préserver
 - N - Secteur naturel ou forestier
 - Np - Secteur naturel à préserver
- Secteurs protégés pour des motifs d'ordre écologique (L.151-23 du CU)**
- Boisement
 - Ripisylve
 - Zone humide
 - Alignement d'arbres
- Prescriptions particulières**
- Emplacement réservé
 - Protection des parties naturelles des plans d'eau (L.122-12 du CU)
 - Construction à protéger (L.151-19 du CU)
 - Bâtiment pouvant changer de destination (L.151-11 du CU)

Liste des emplacements réservés				
N°	Lieu dits	Parcelle(s)	Destination	Bénéficiaire
01	Le Bourg	A773, A915, A916	Stationnement, espace vert, voirie	Commune
02	Le Bourg	A1105, A1110	Voie, espace vert	Commune

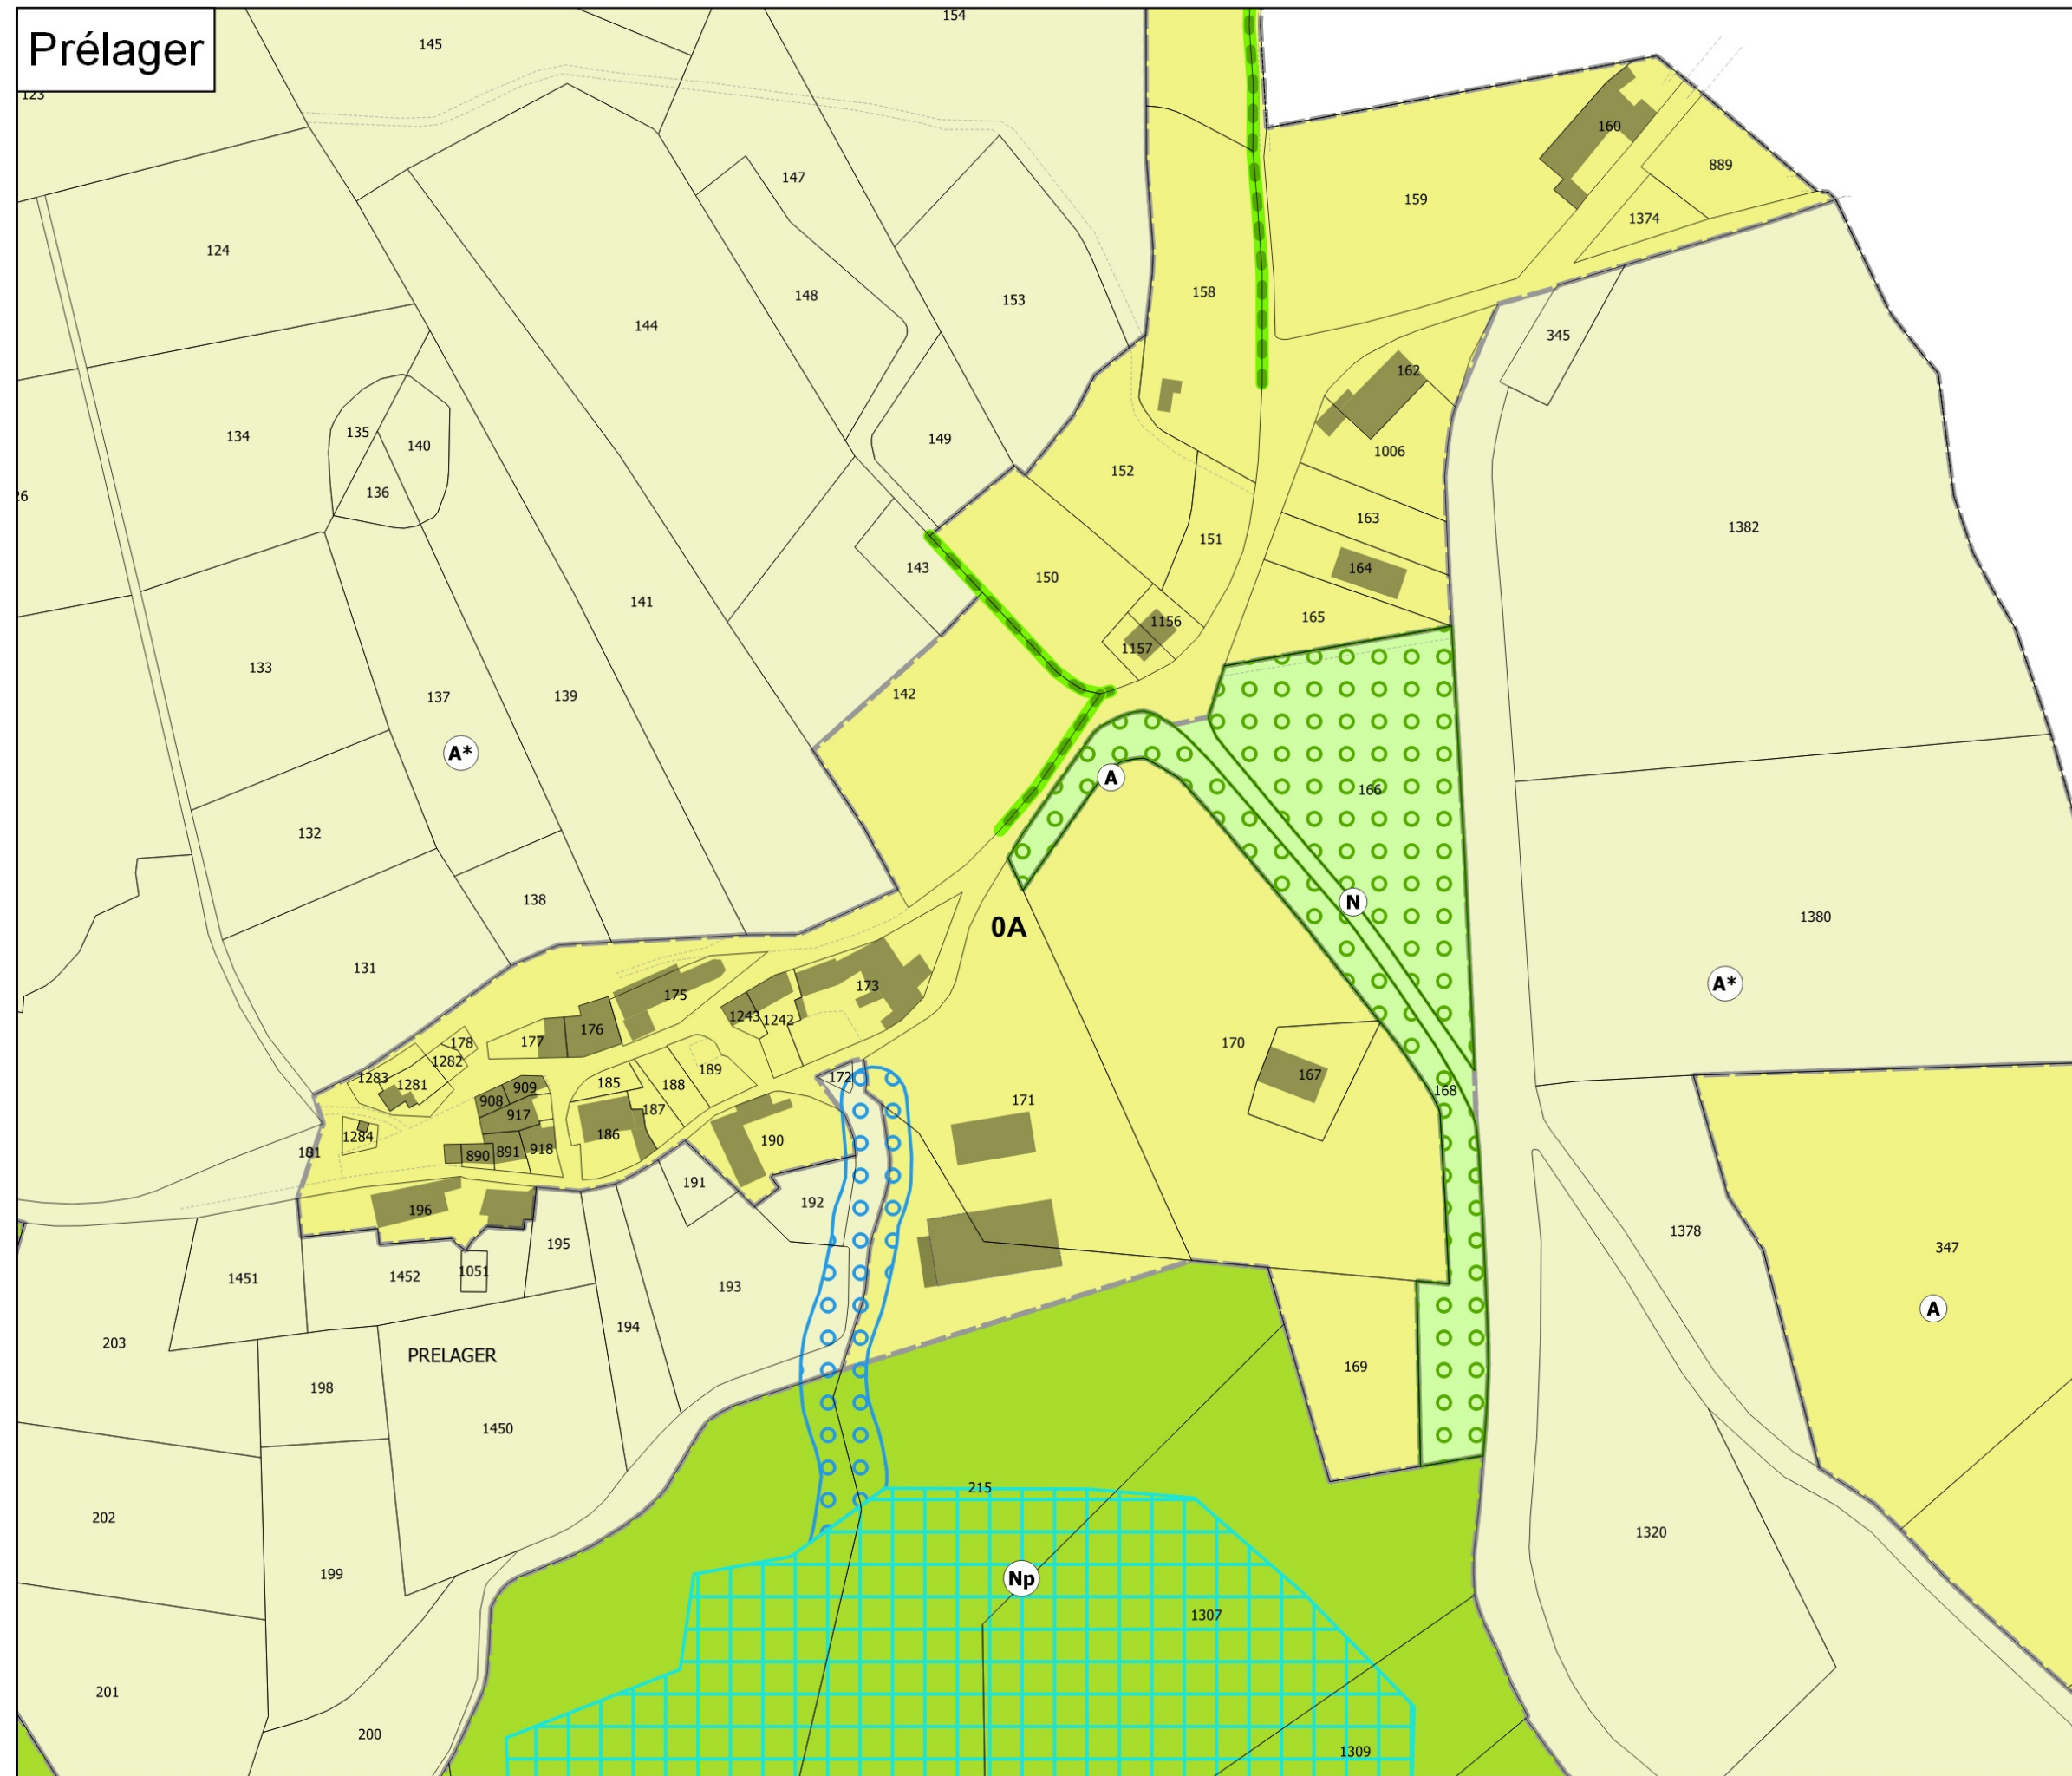